


PLANTA BAIXA


ESC: 1/100

QUADRA COBERTA

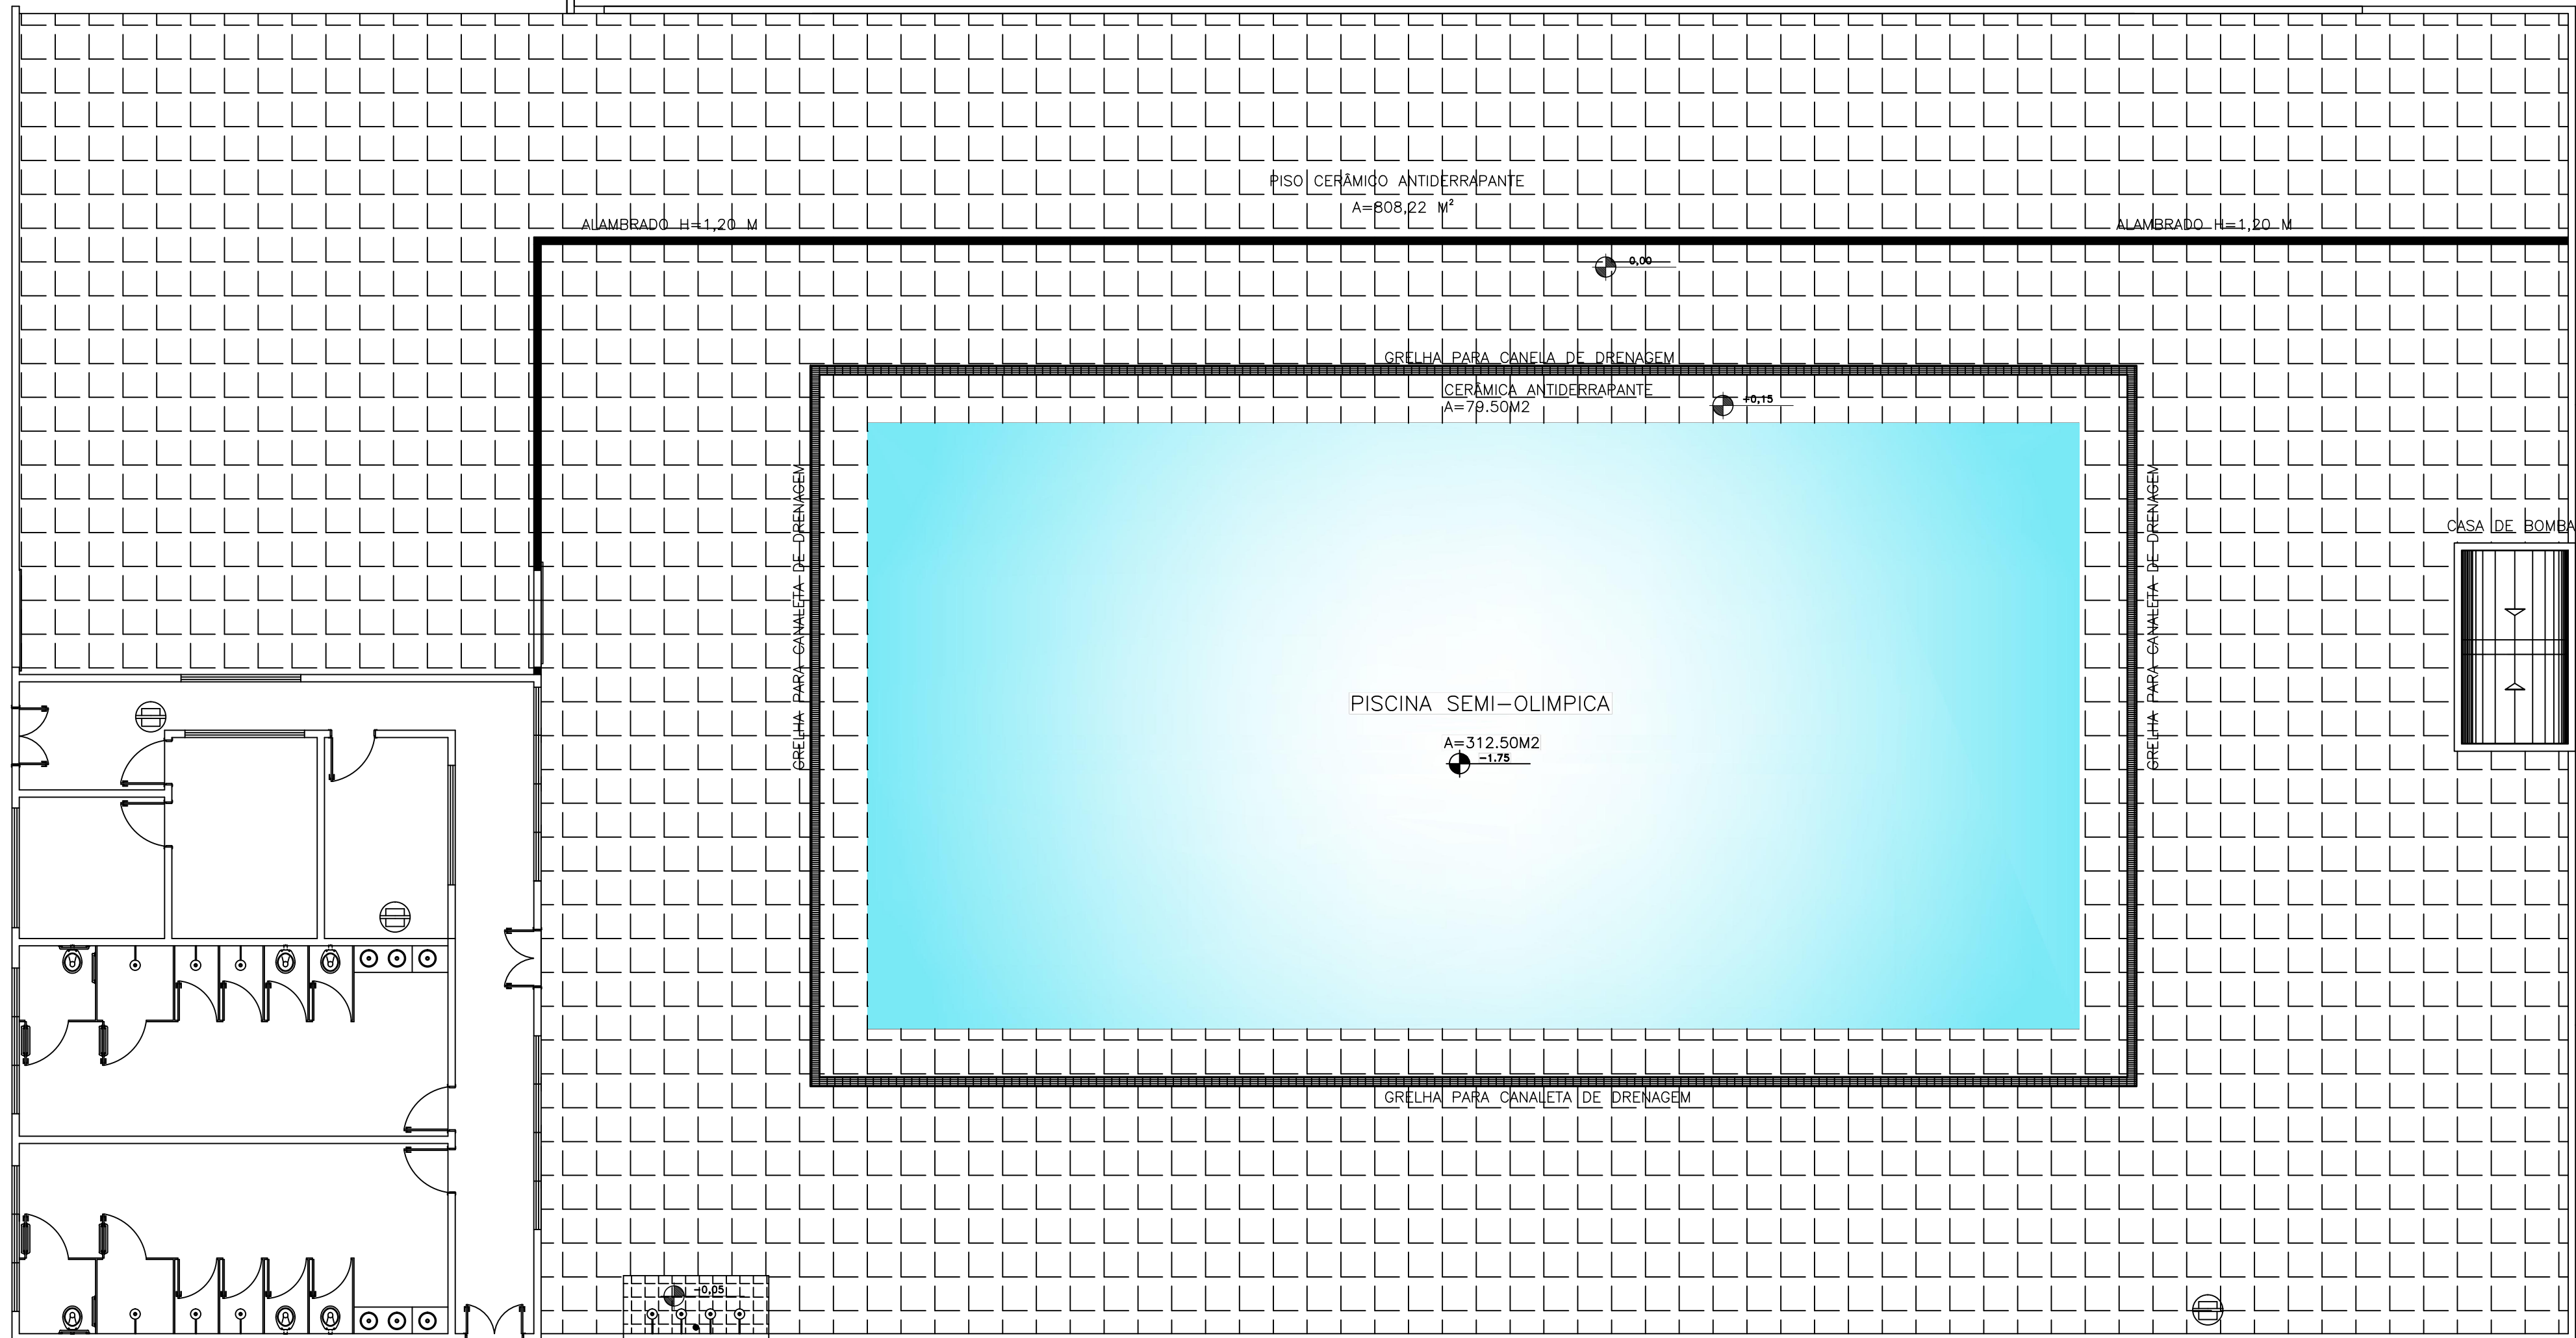


PLANTA BAIXA - LAYOUT

ESC: 1/100

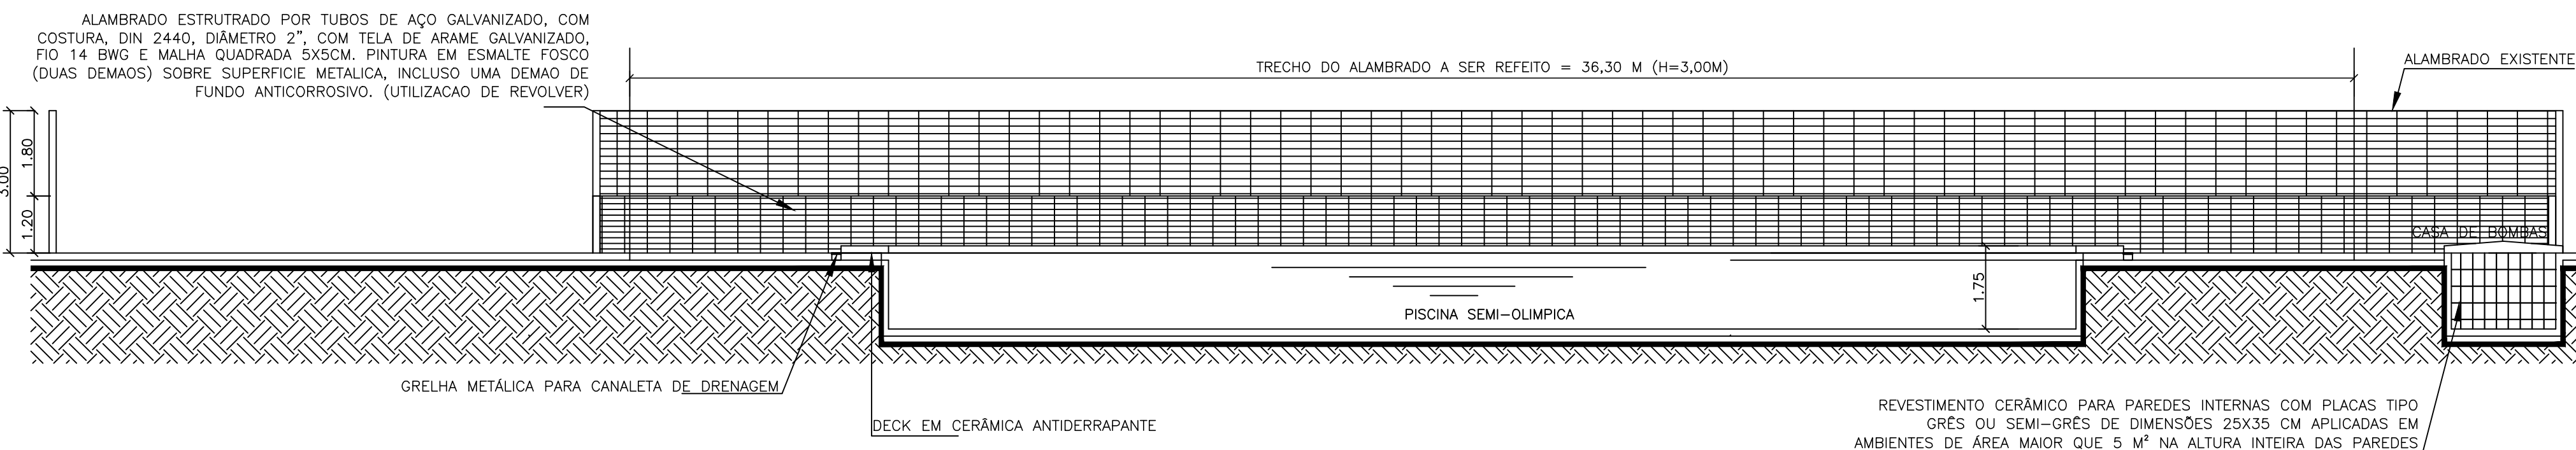

CORTE AA

ESC: 1/100

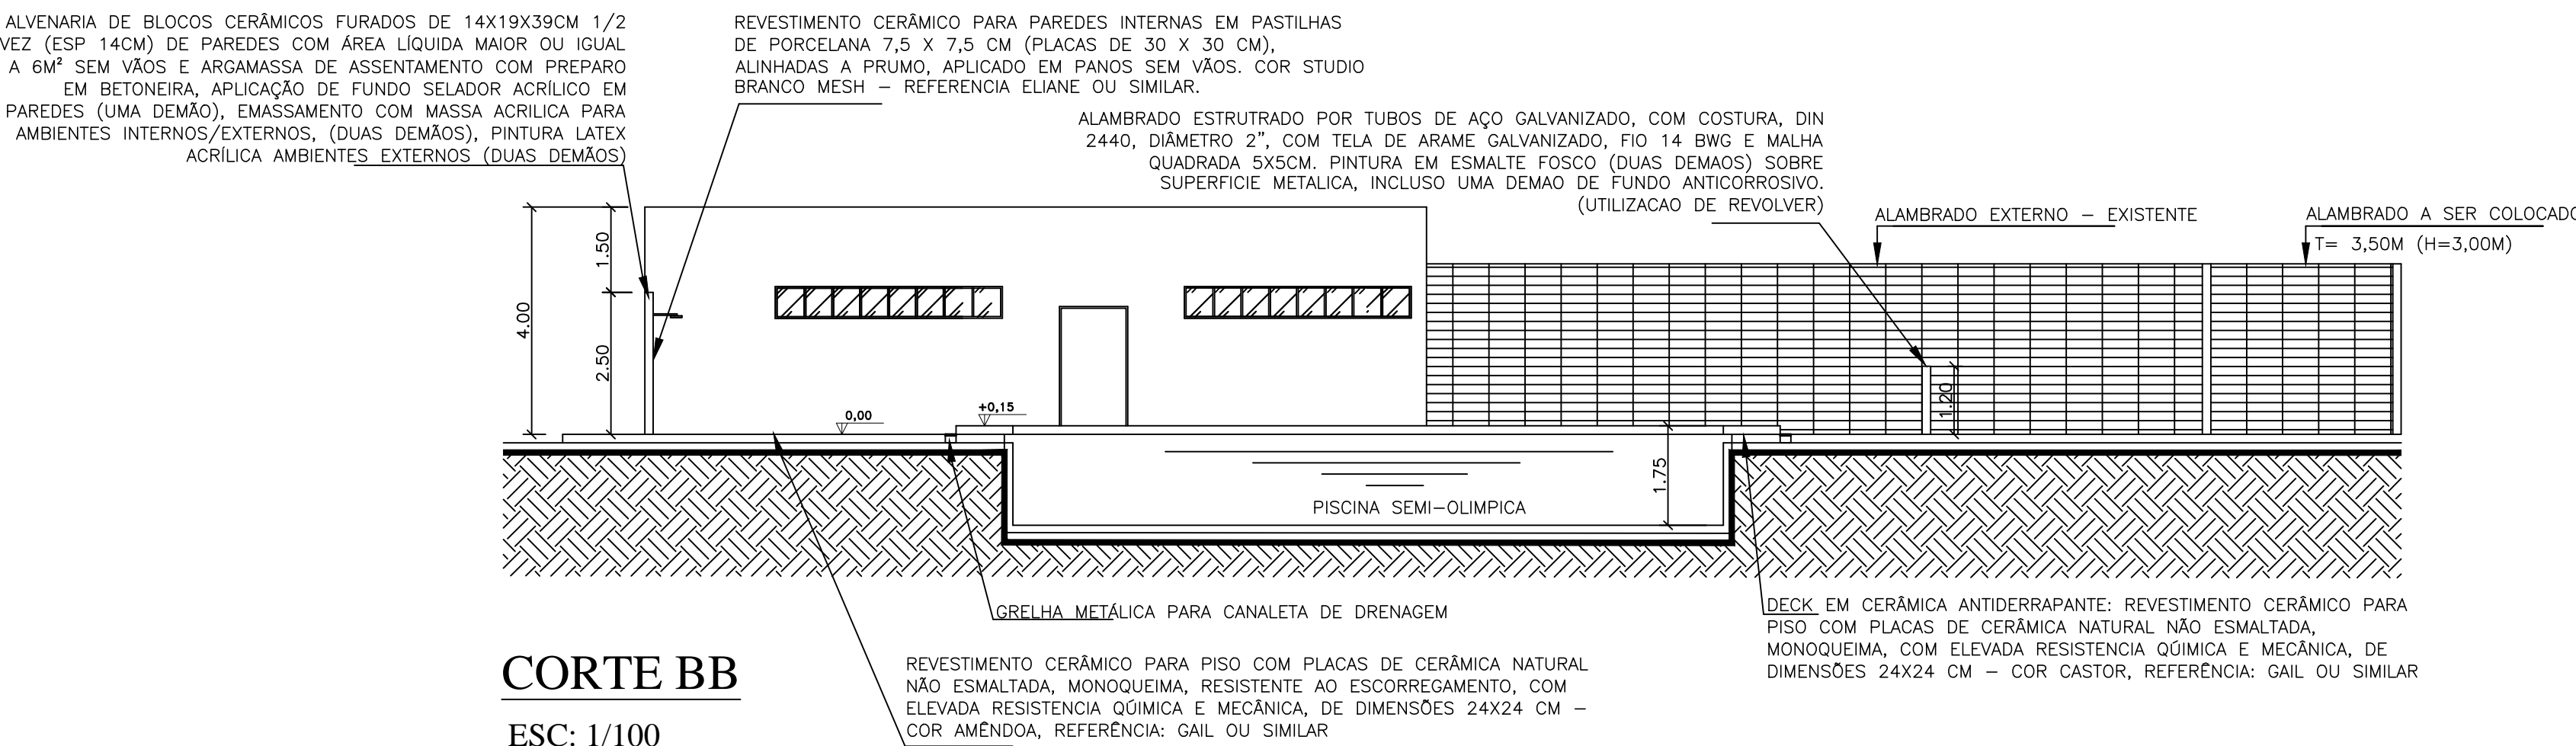

CORTE BB

ESC: 1/100

PROJETO REFORMA			
INSTITUTO FEDERAL - RO CAMPUS VILHENA			
Interessado: INSTITUTO FEDERAL DE RONDÔNIA		ARQUIVO IFRO - RO - Vilhena - Implantação - 14.03.16.dwg	
		ÁREA DO TERRENO: 79.636,02m²	ÁREA CONSTRUIDA: 8.124,23m²
		ÁREA PERMEÁVEL: +	
		Nº PAVIMENTOS +	
Autor: _____		CONTEÚDO Planta Baixa Planta Baixa - Layout Corte AA Corte BB	DESENHISTA Gustavo
		FOLHA 01/02	
ENDEREÇO Rodovia 174 - KM3 - Vilhena/RO		DATA Junho / 2016	
REVISÃO:			
DATA	MOTIVO	REVISOR	